


ELEWACJA ZACHODNIA / WSCHODNIA

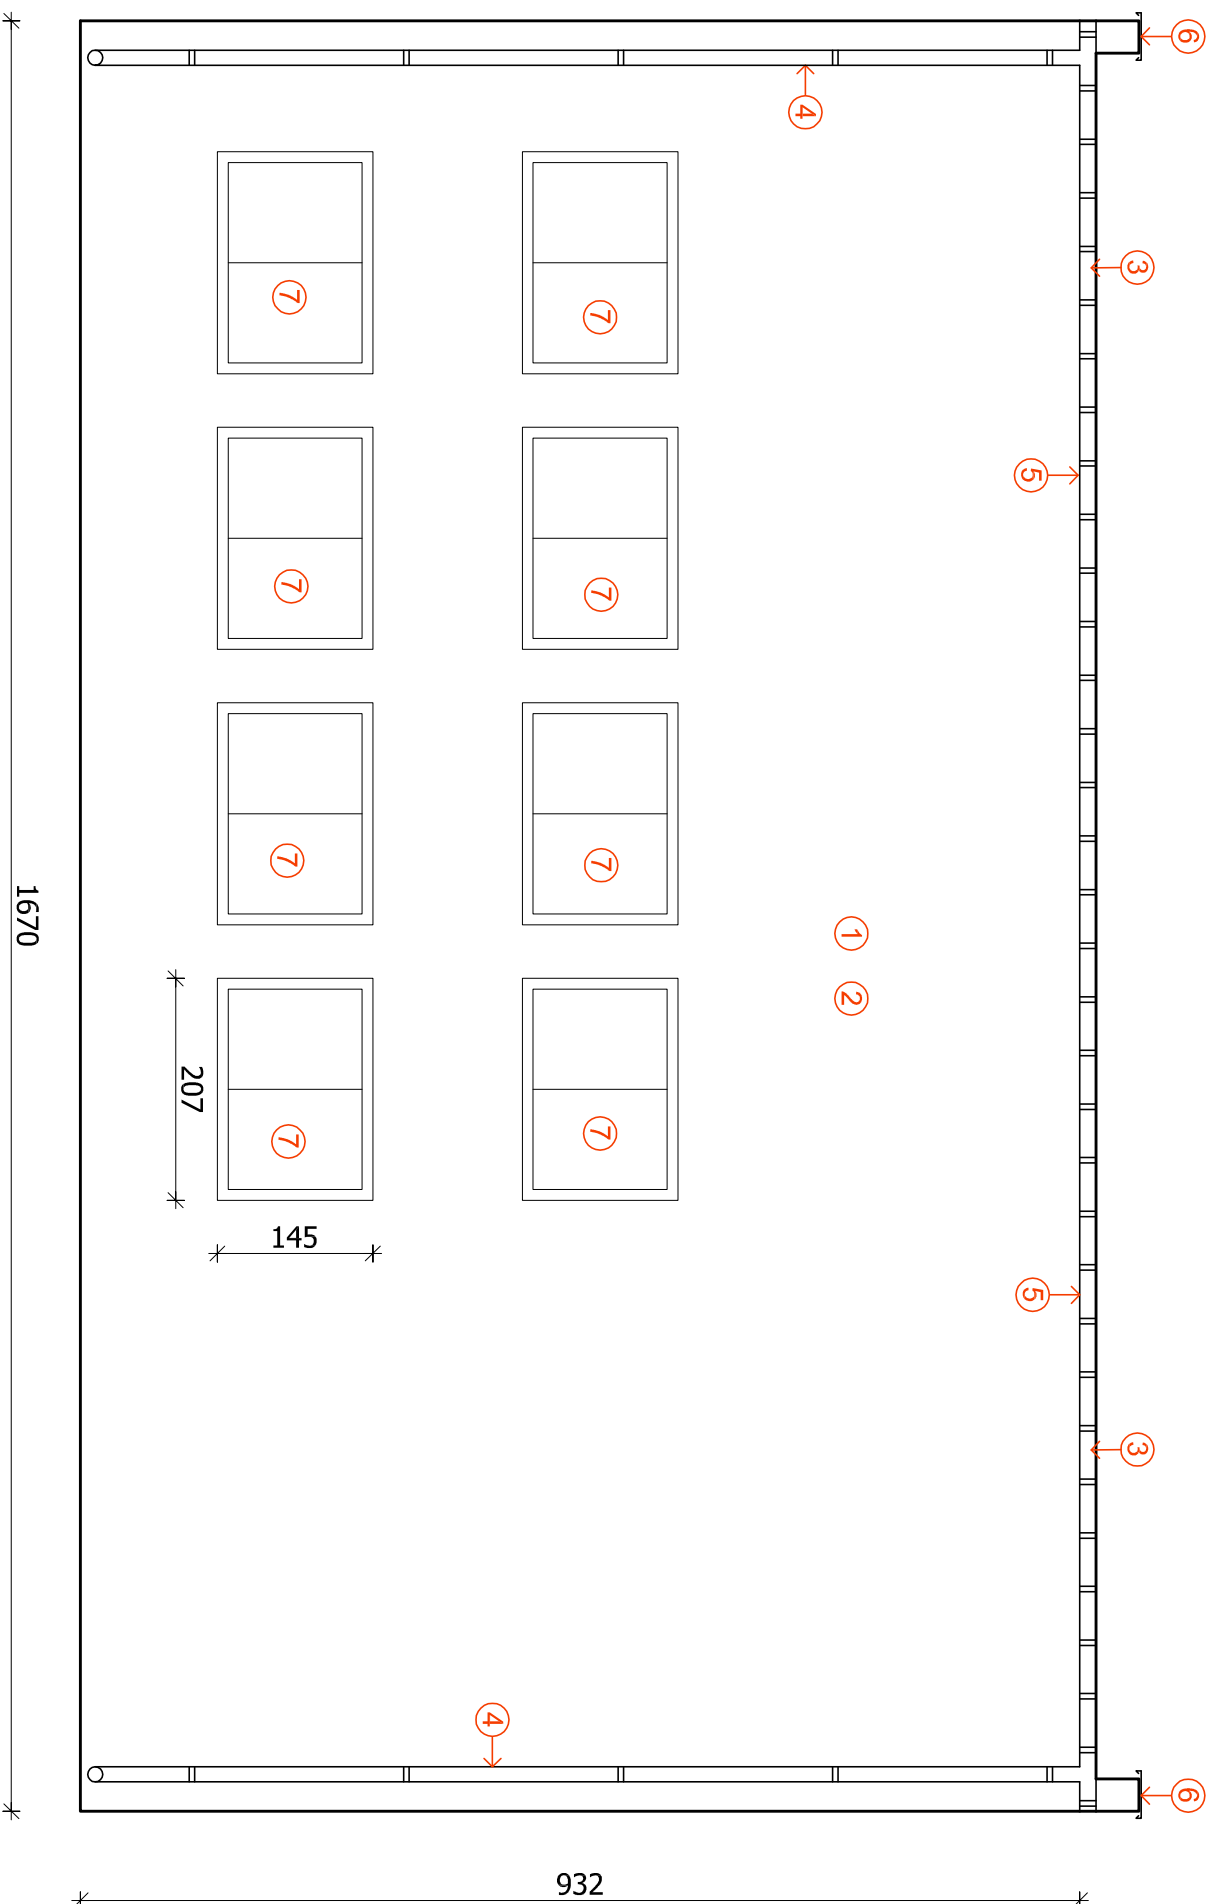

ZAKRES ROBÓT:

1. Odbicie słabych i odspojonych tynków oraz uzupełnienie tynkiem kat.III
2. Gruntowanie i dwukrotne malowanie ścian farbą siłkonową
3. Wymiana rytnen na nowe z blachy ocynkowanej Ø150mm
4. Wymiana rur spustowych na nowe z blachy ocynkowanej
5. Wymiana podbitki okapu na nową z paneli pcv
6. Wymiana obróbek ścian szczytowych na nowe z blachy ocynkowanej ze spadkiem w kierunku dachu
7. Wymiana okien drewnianych na nowe z pcv