


ELEWACJA PÓŁNOCNA

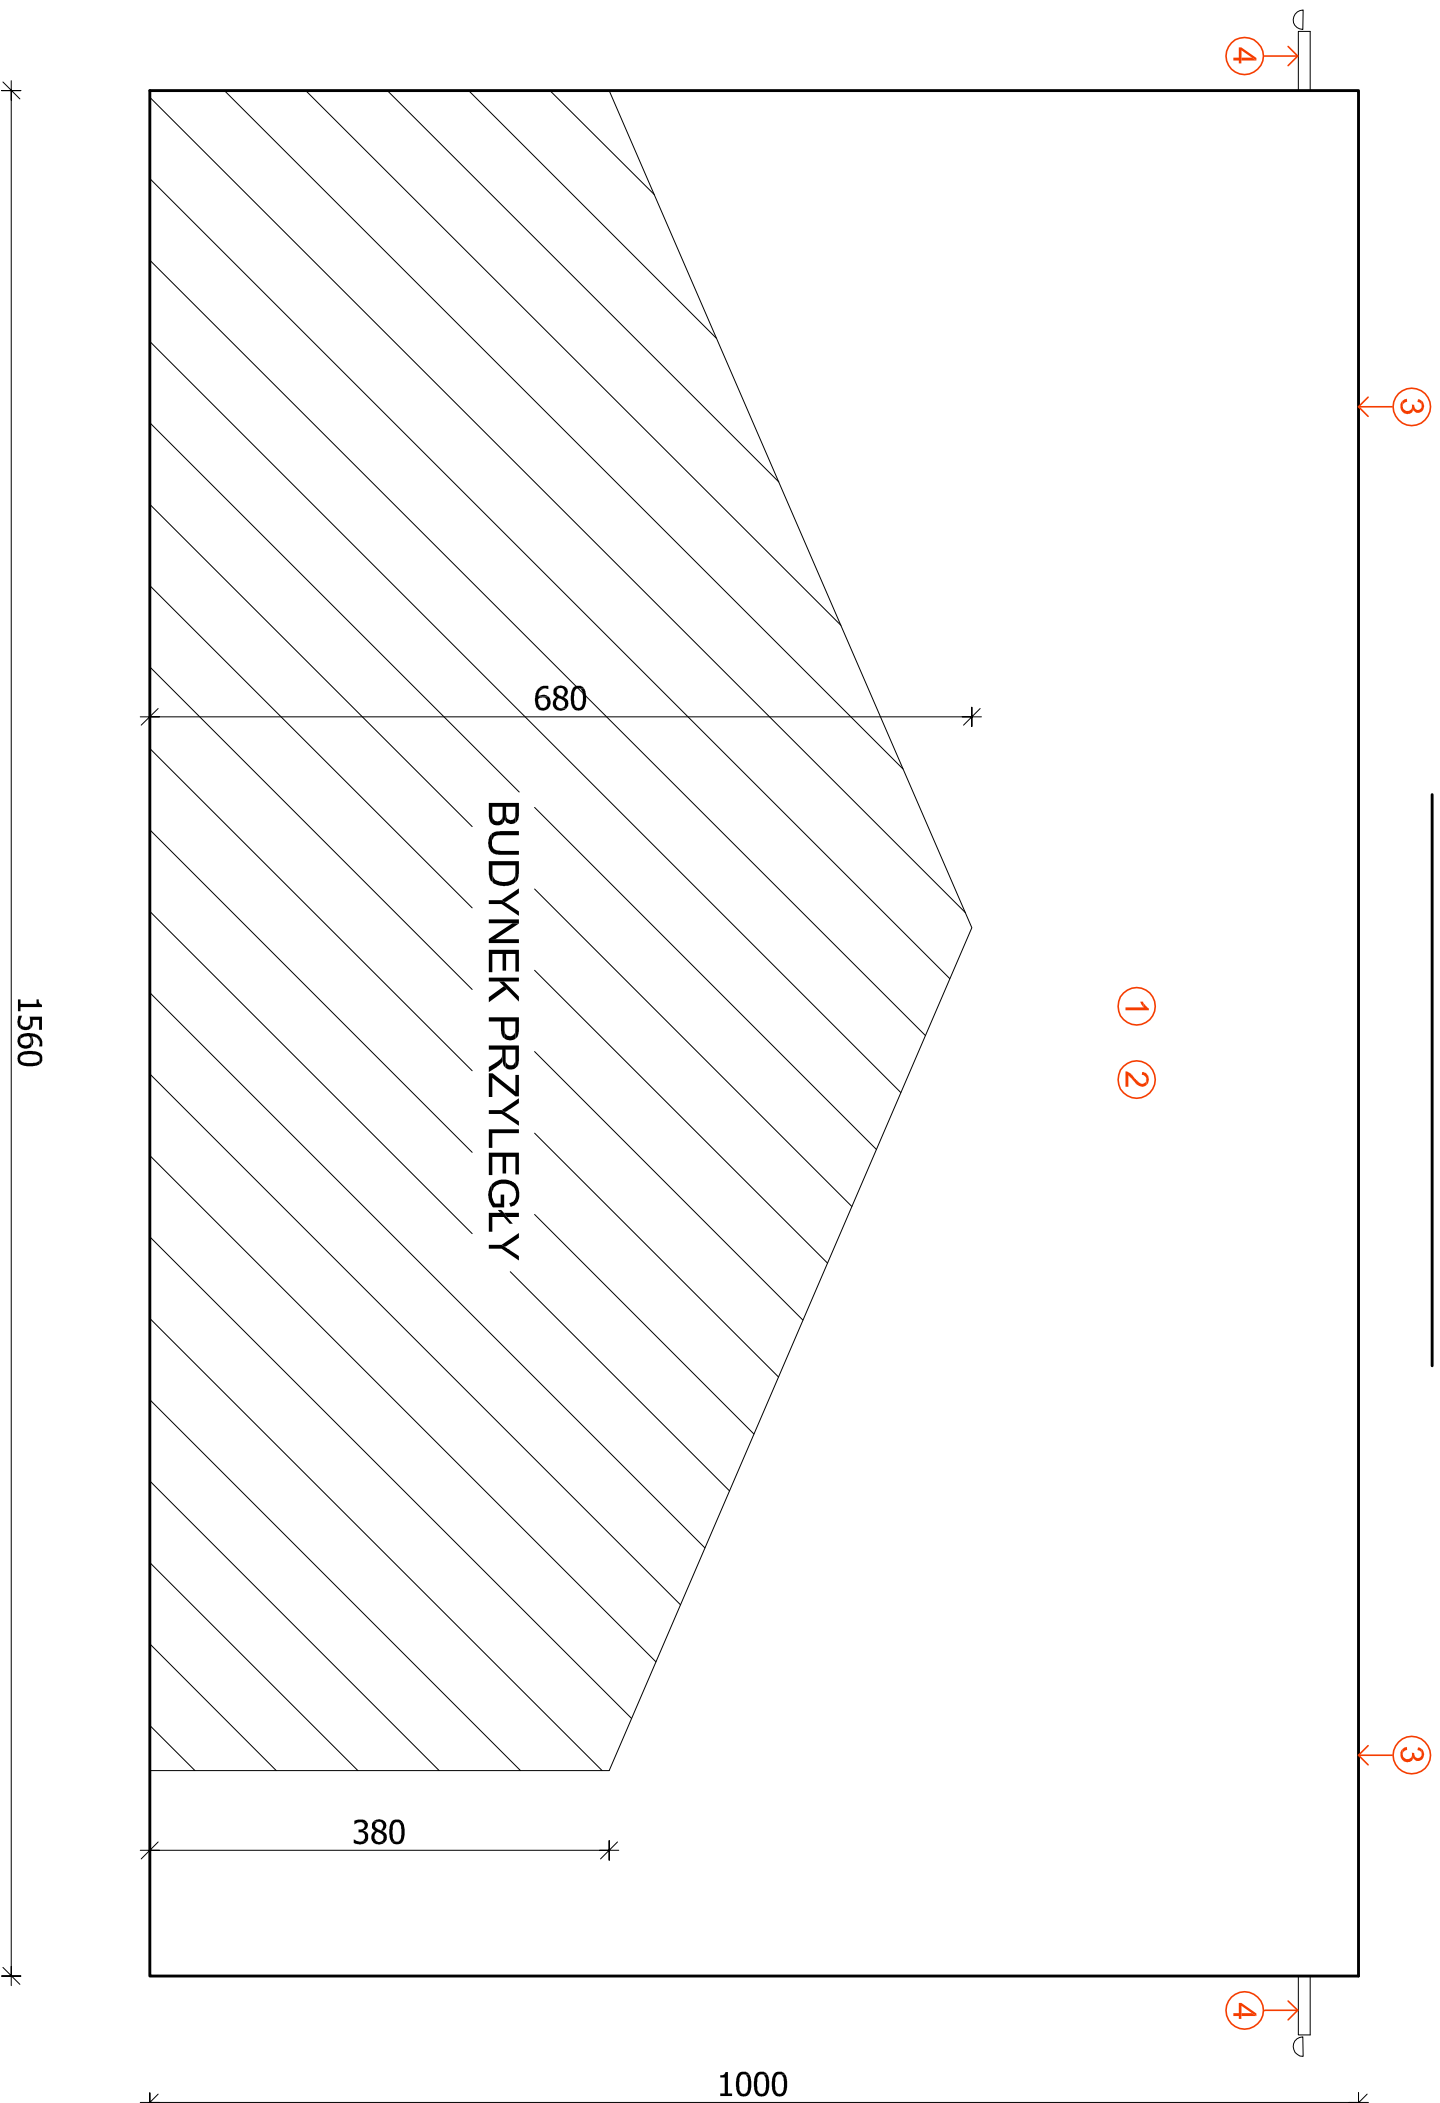

ZAKRES ROBÓT:

1. Odbicie słabych i odspojonych tynków oraz uzupełnienie tynkiem kat. III
2. Gruntowanie i dwukrotne malowanie ścian farbą silikonową
3. Wymiana obróbek ścian szczytowych na nowe z blachy ocynkowanej ze spadkiem w kierunku dachu
4. Wymiana podbitki okapu na nową z paneli pcv