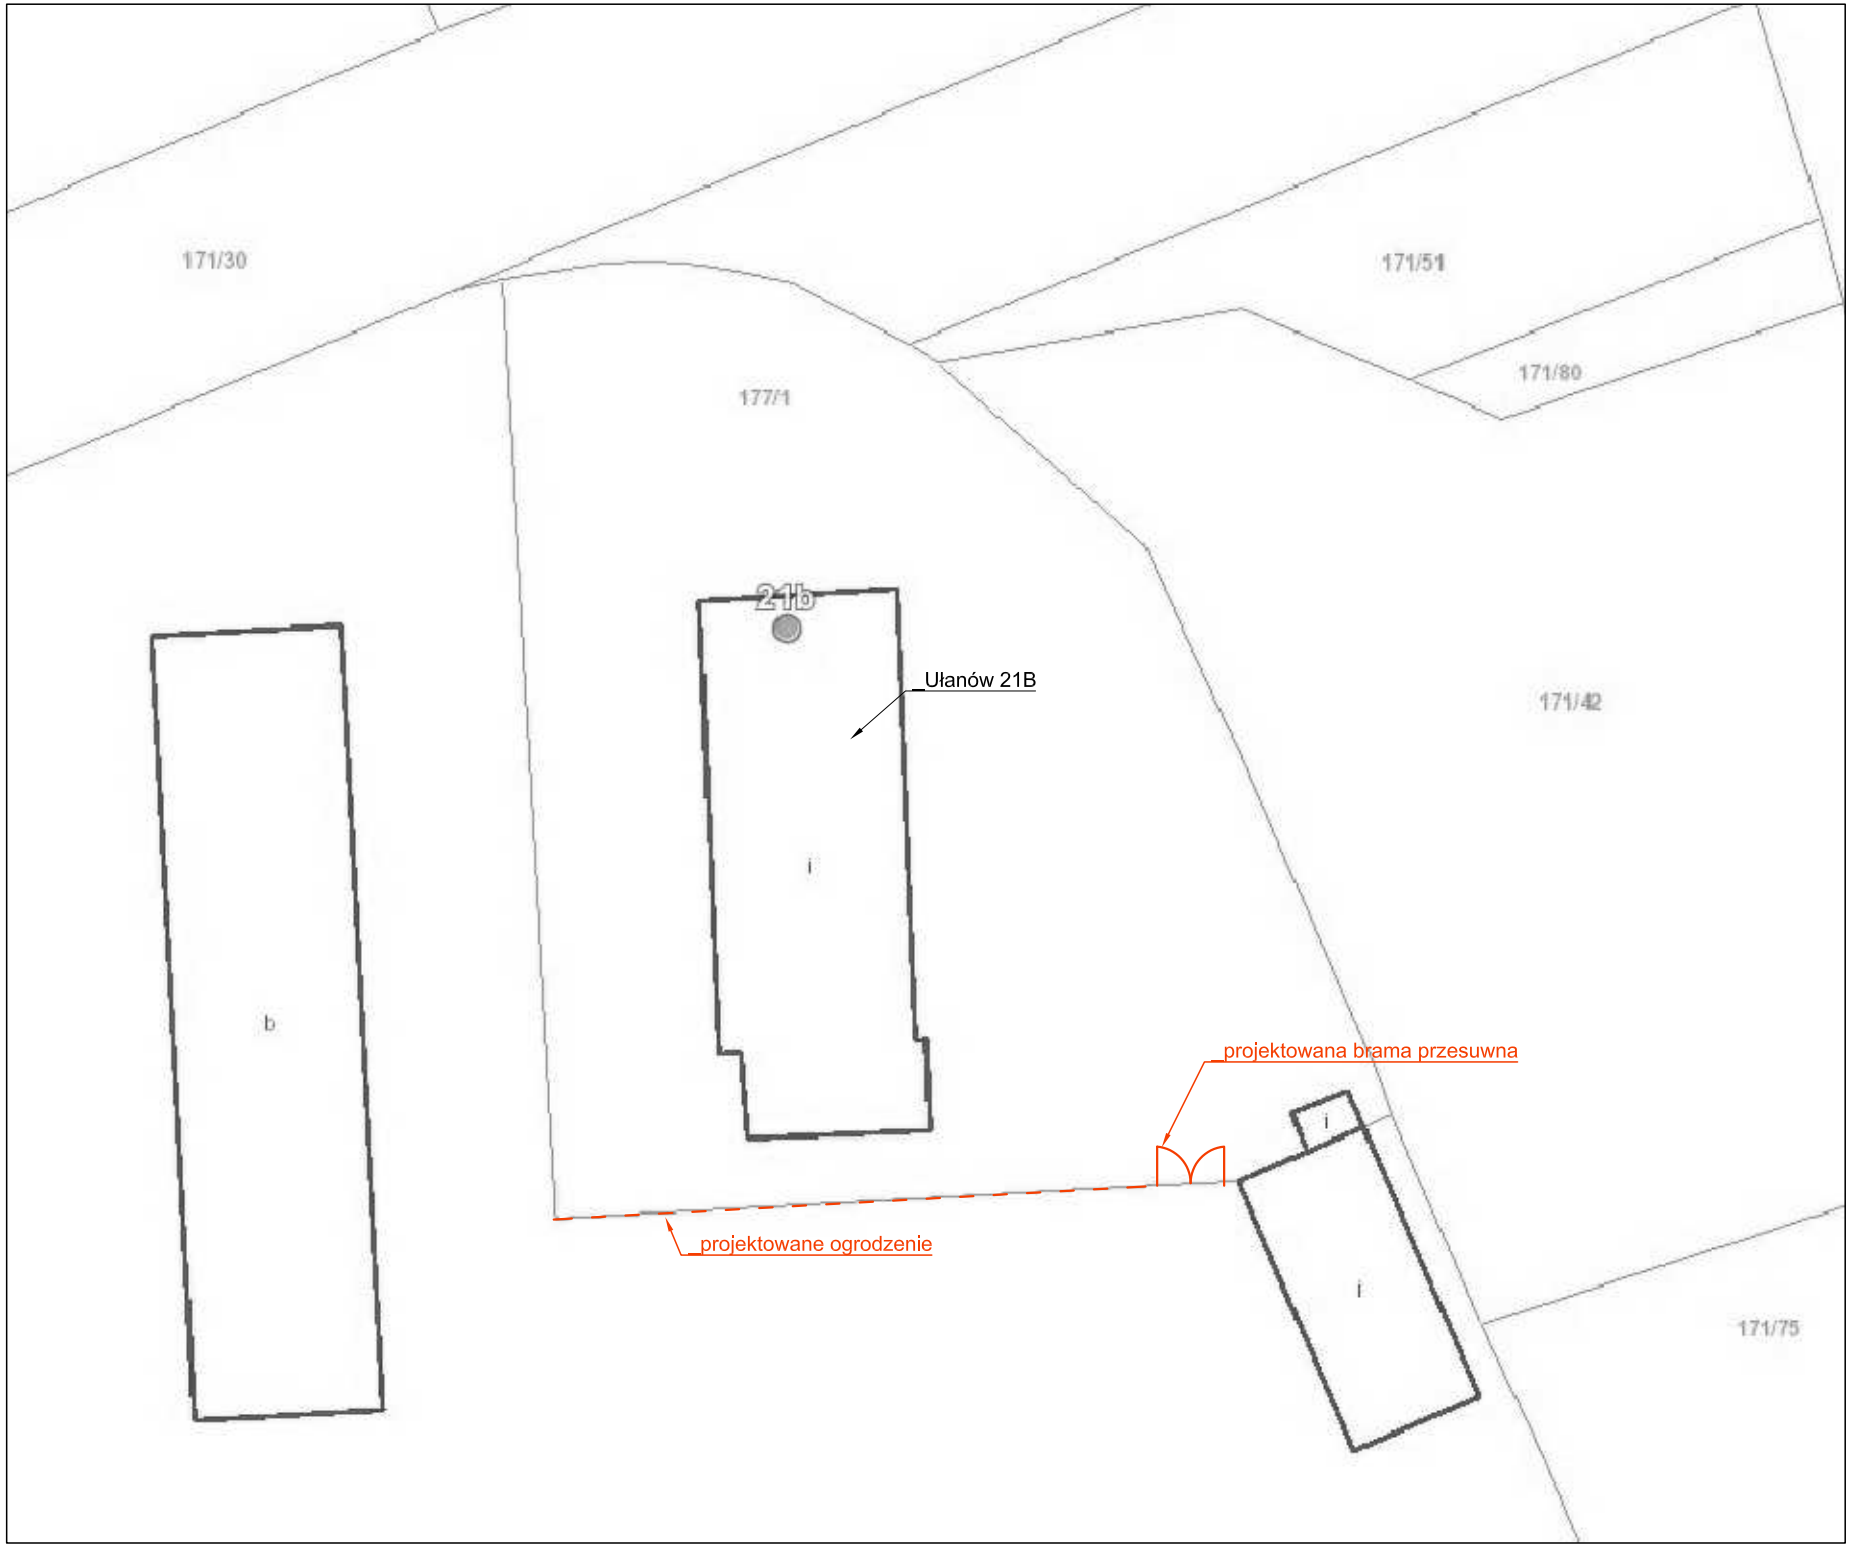
171/30
171/51
177/1
171/80
21b
Ułanów 21B
171/42
b
i
projektowana brama przesuwna
projektowane ogrodzenie
i
i
171/75