


BUDYNEK LABORATORIUM

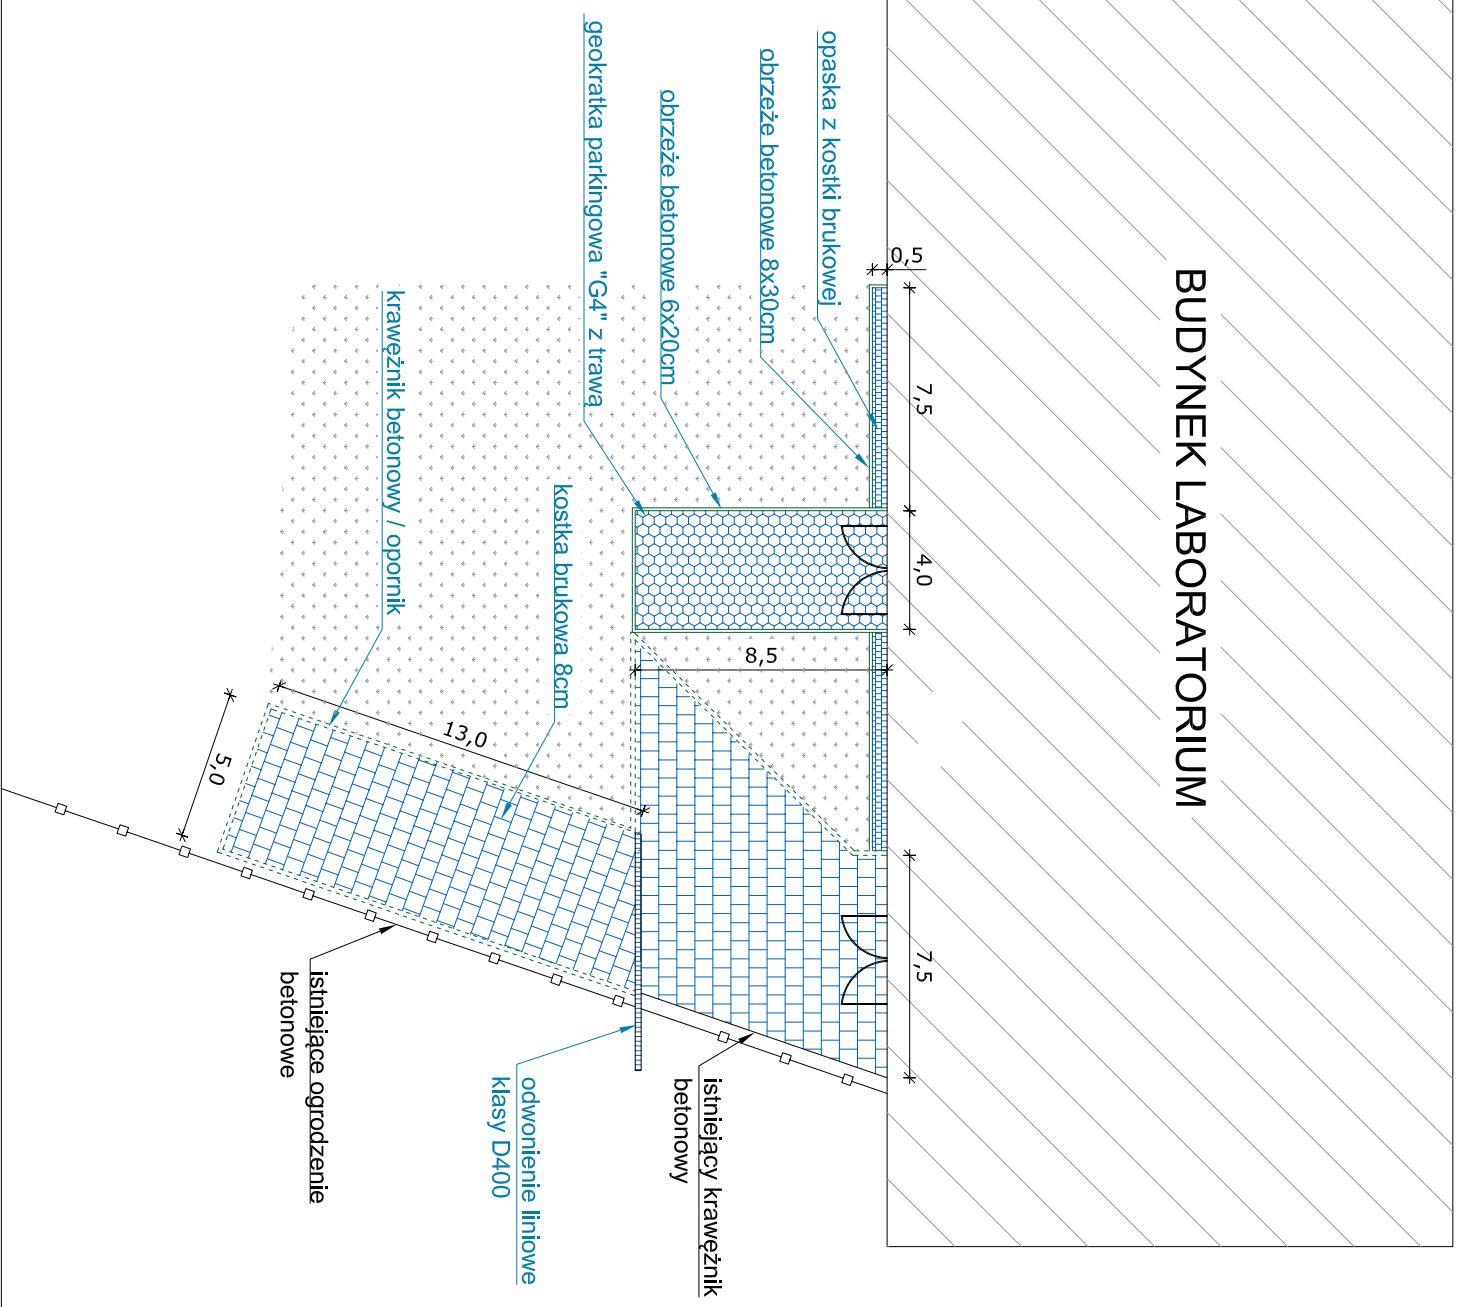

wzór kostki brukowej